


OBJÍZDNÉ TRASY 1:50.000

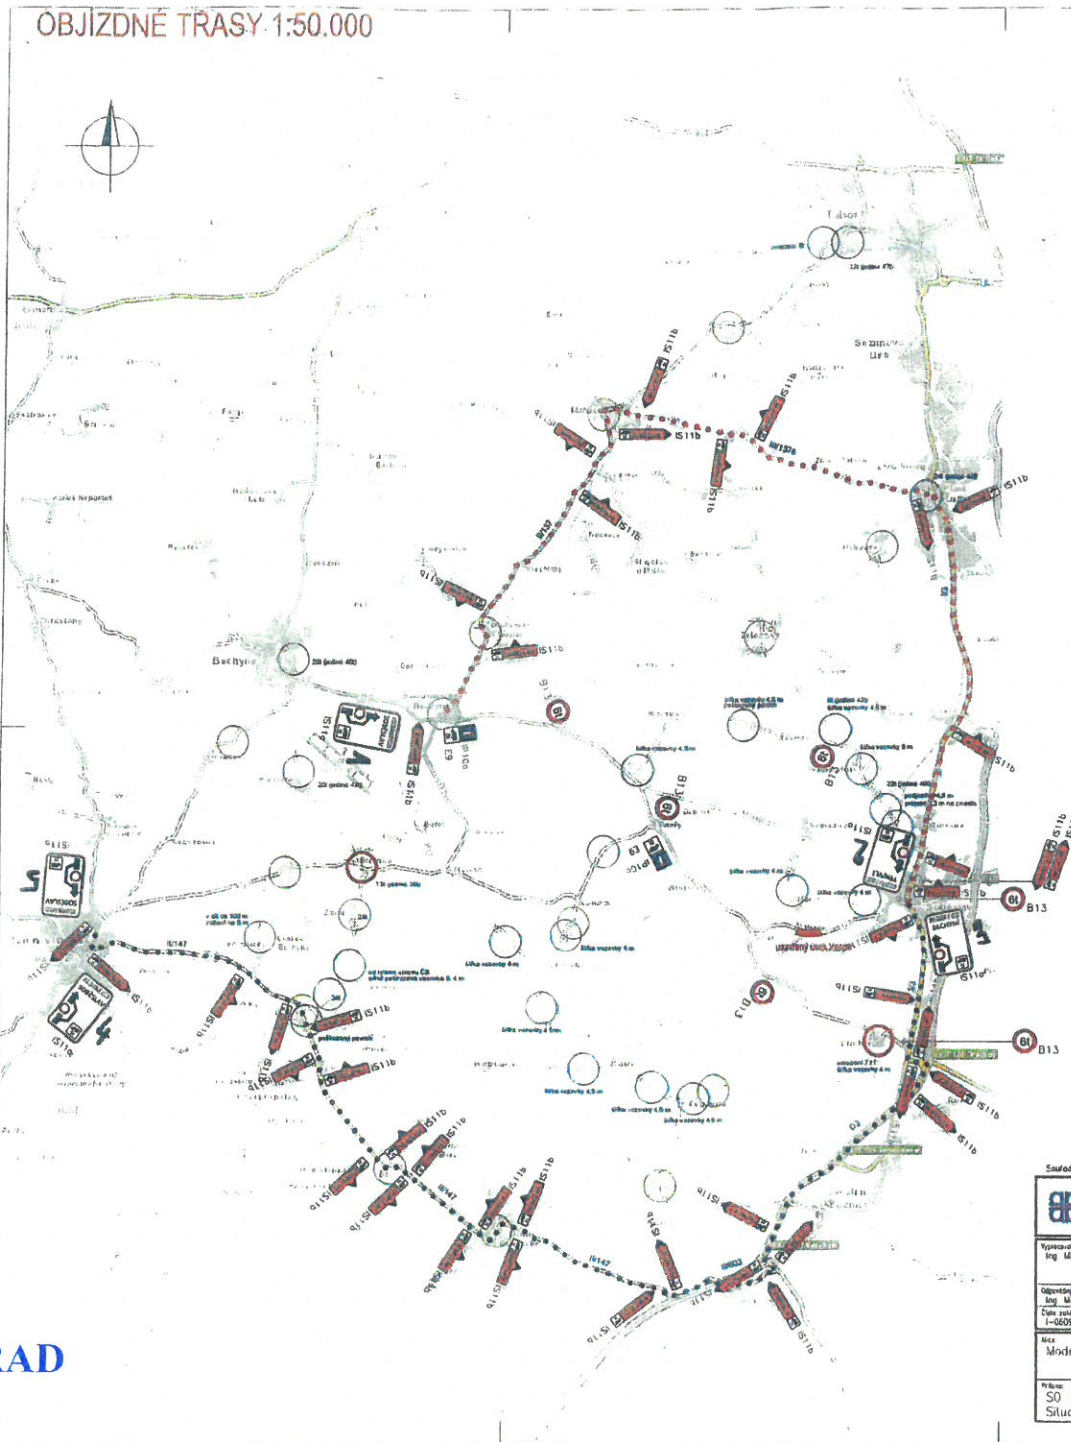

06. 03. 2024

Souhlasíme s návrhem sčít. zek

Společnost: Správa a údržba silnic Jihočeského kraje, p.o.
 sídlo: Tábor
 Vozička: 2107, JSD 41 Tábor
 04994/202400: 709 71841

DZ B13 budou mít před křižovatkami
 značky předběžné DZ-B13+E76

5.3.2024

KRPE-370-290/PS-2024-020806



6t B13 IS11b

objízdné trasy pro vozidla nad 6t

- silniční pracovní dílna
- úprava v silniční dílně
- uzavřená zastávka na komunikaci s vyhrazenými místy pro zastávku
- silniční dílna
- silniční dílna
- silniční dílna

181

Sofistikovaný systém JISK		Výkonný systém Opt	
PUDIS projektová, průzkumná a konzultační společnost			
14-038 a.s. Průmyslová 14/426 140 06 Praha 6 tel: +420 267 124 111 www.pudis.cz info@pudis.cz			
Výkonatel: Ing. Milan Chloupek	Hlavní inženýr projektu: Ing. Milan Chloupek	Číslovnost řízení: Zhotovitel: Voj U Zrněho stádkova 1052/2 370 76 Česká Budějovice	
Objednatel projektů: Ing. Milan Chloupek	Autorské zpracování: Ing. Martin Höfner	Obec: Vesce Vesce č.p. 33 392 01 Soběslav	
Číslo zakázky: I-6028-02	Datum: období: 15. 12. 2022		
Název: Modernizace silnice II/135 Vesce průtah	Měřítko: 1:50.000	Formát: B A4	
Průběh: SO 181	Stupeň: PDP5	Seznam:	
Situace objízdných tras pro vozidla nad 6 t		Číslo výkresu: 4.	