


# ZMĚNA č.1 ÚZEMNÍHO PLÁNU BŘEZNICE VÝKRES ŠIRŠÍCH VZTAHŮ

měřítko 1:20000

## LEGENDA

### HRANICE A ZNAČENÍ

STAV	NÁVRH	
		hranice správního území
		řešené území - plochy změn
		koridor Silnice II/137 - úsek Březnice - Sudoměřice u Bechyně

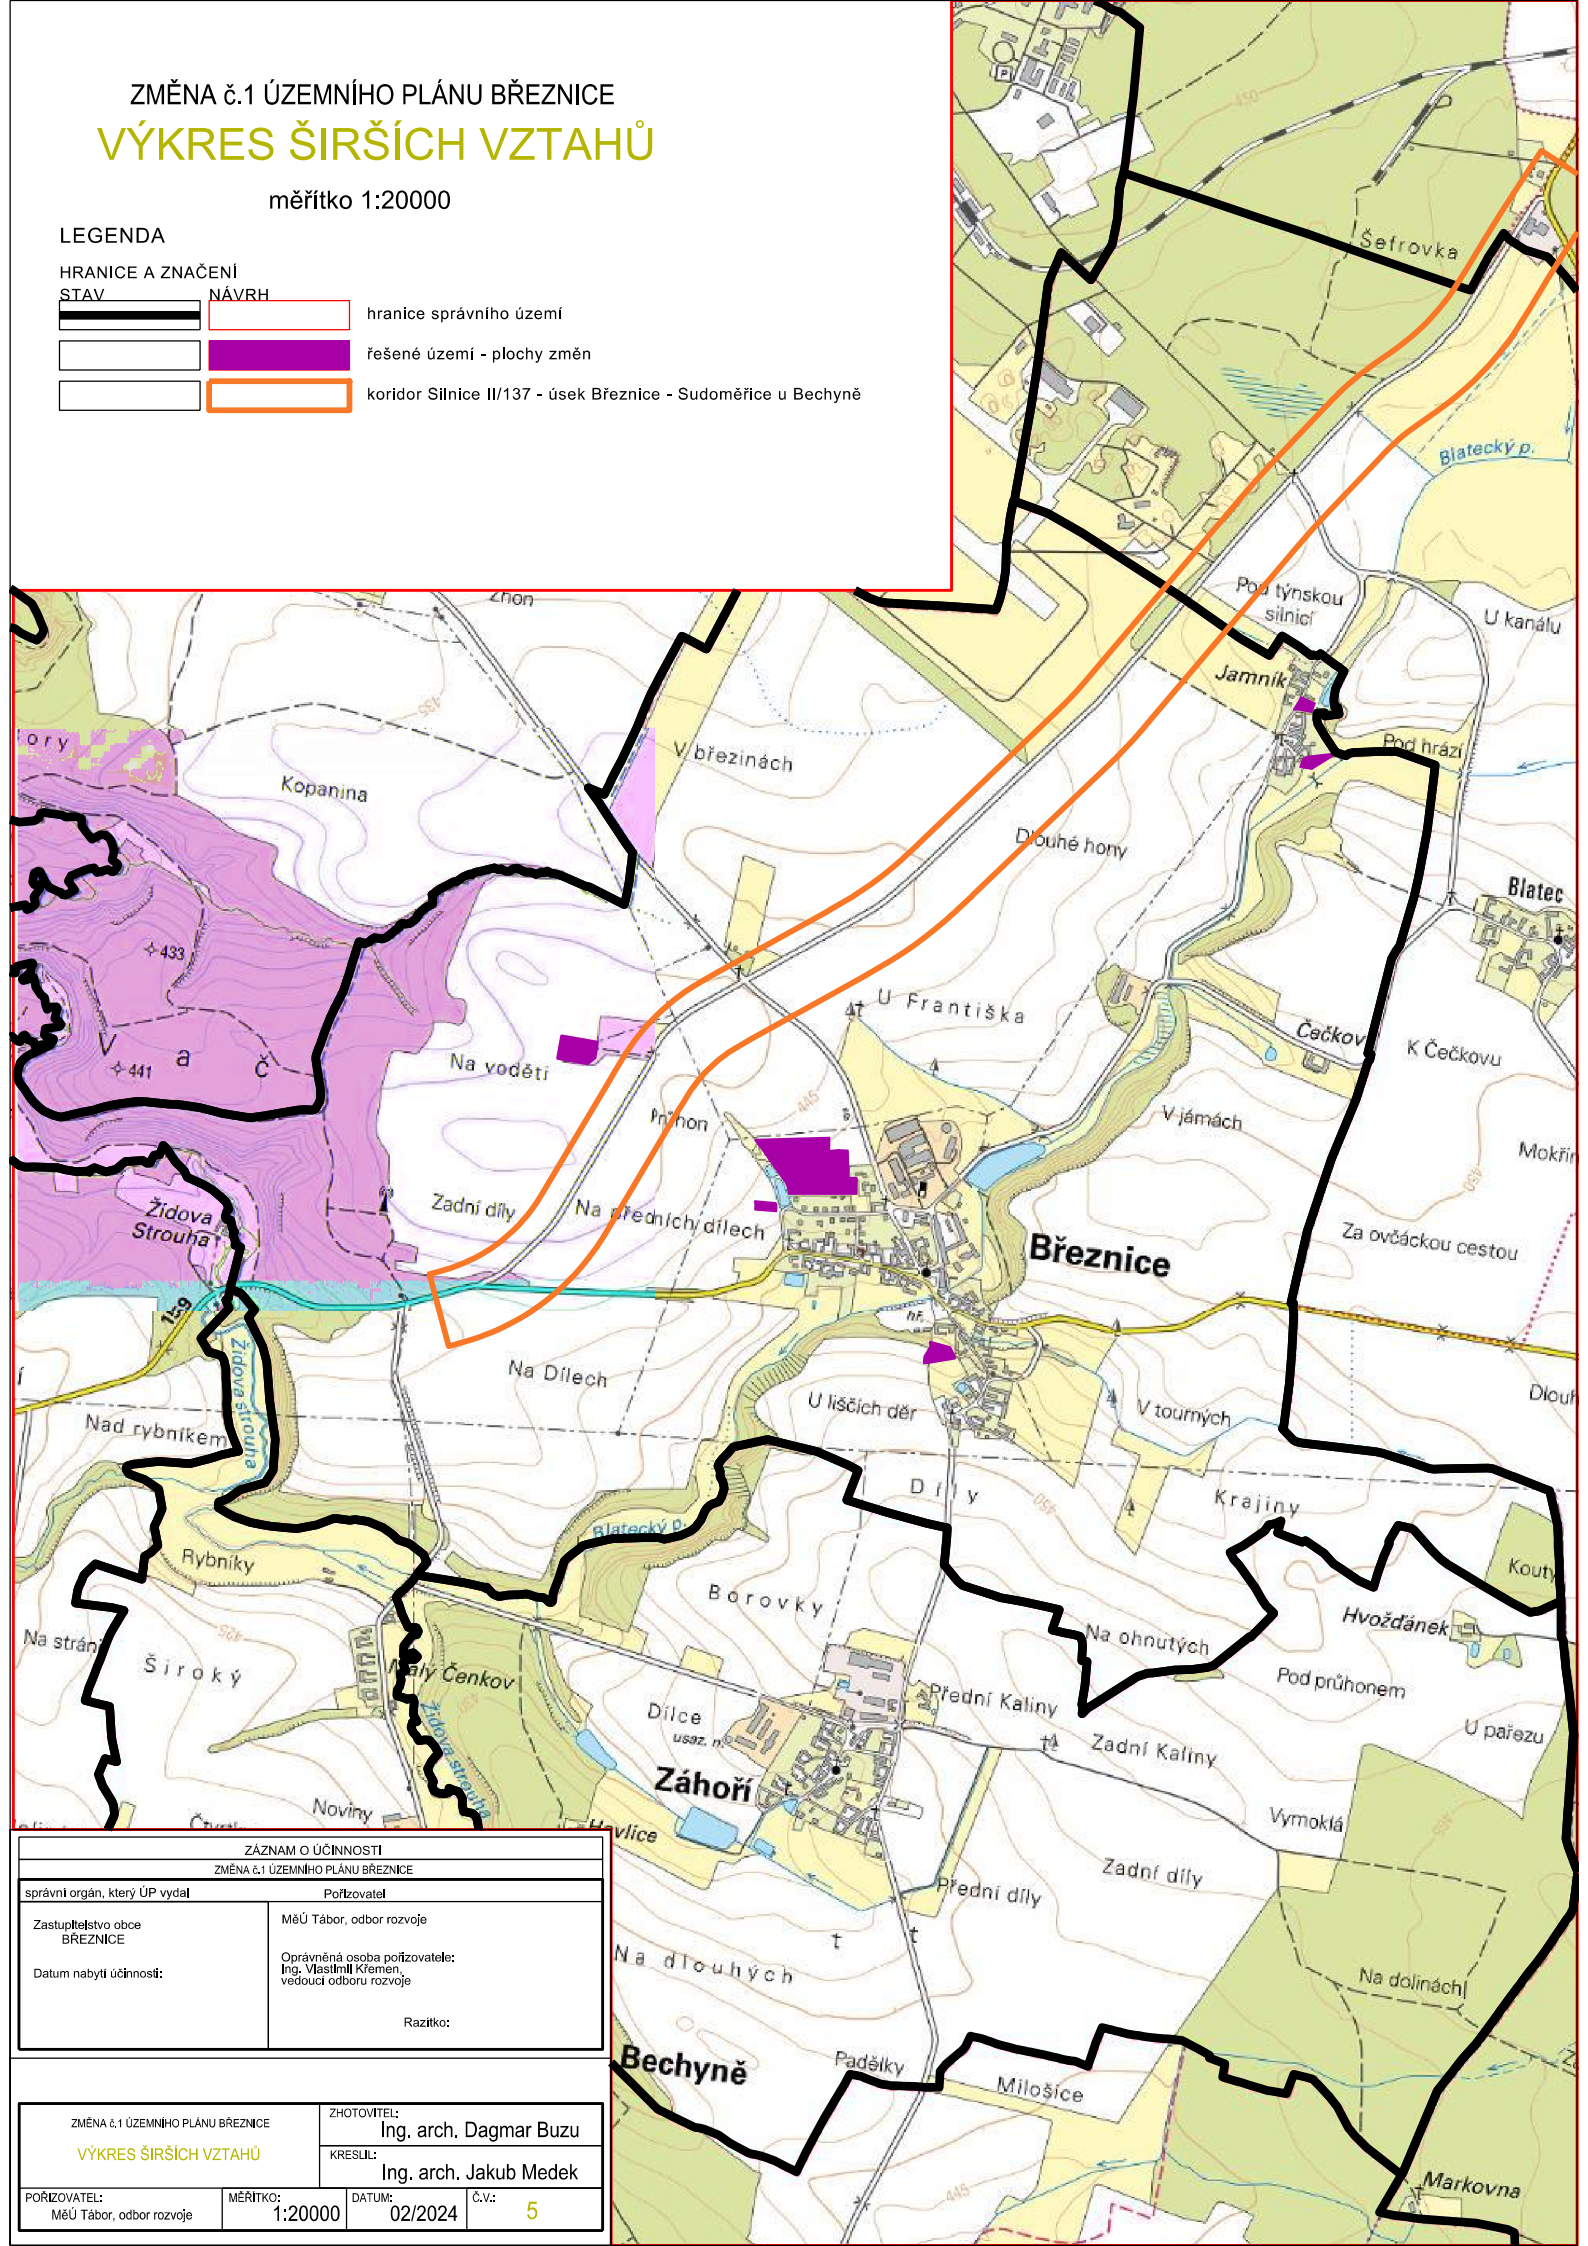

ZÁZNAM O ÚČINNOSTI	
ZMĚNA č.1 ÚZEMNÍHO PLÁNU BŘEZNICE	
správní orgán, který ÚP vydal	Pořizovatel
Zastupitelstvo obce BŘEZNICE	MěÚ Tábor, odbor rozvoje
Datum nabytí účinnosti:	Oprávněná osoba pořizovatele: Ing. Vlastimil Křemen, vedoucí odboru rozvoje
	Razítko:

ZMĚNA č.1 ÚZEMNÍHO PLÁNU BŘEZNICE	ZHOTOVITEL:
VÝKRES ŠIRŠÍCH VZTAHŮ	Ing. arch. Dagmar Buzu
	KRESLIL:
	Ing. arch. Jakub Medek
POŘIZOVATEL:	MĚŘÍTKO:
MěÚ Tábor, odbor rozvoje	1:20000
DATUM:	Č.V.:
02/2024	5