
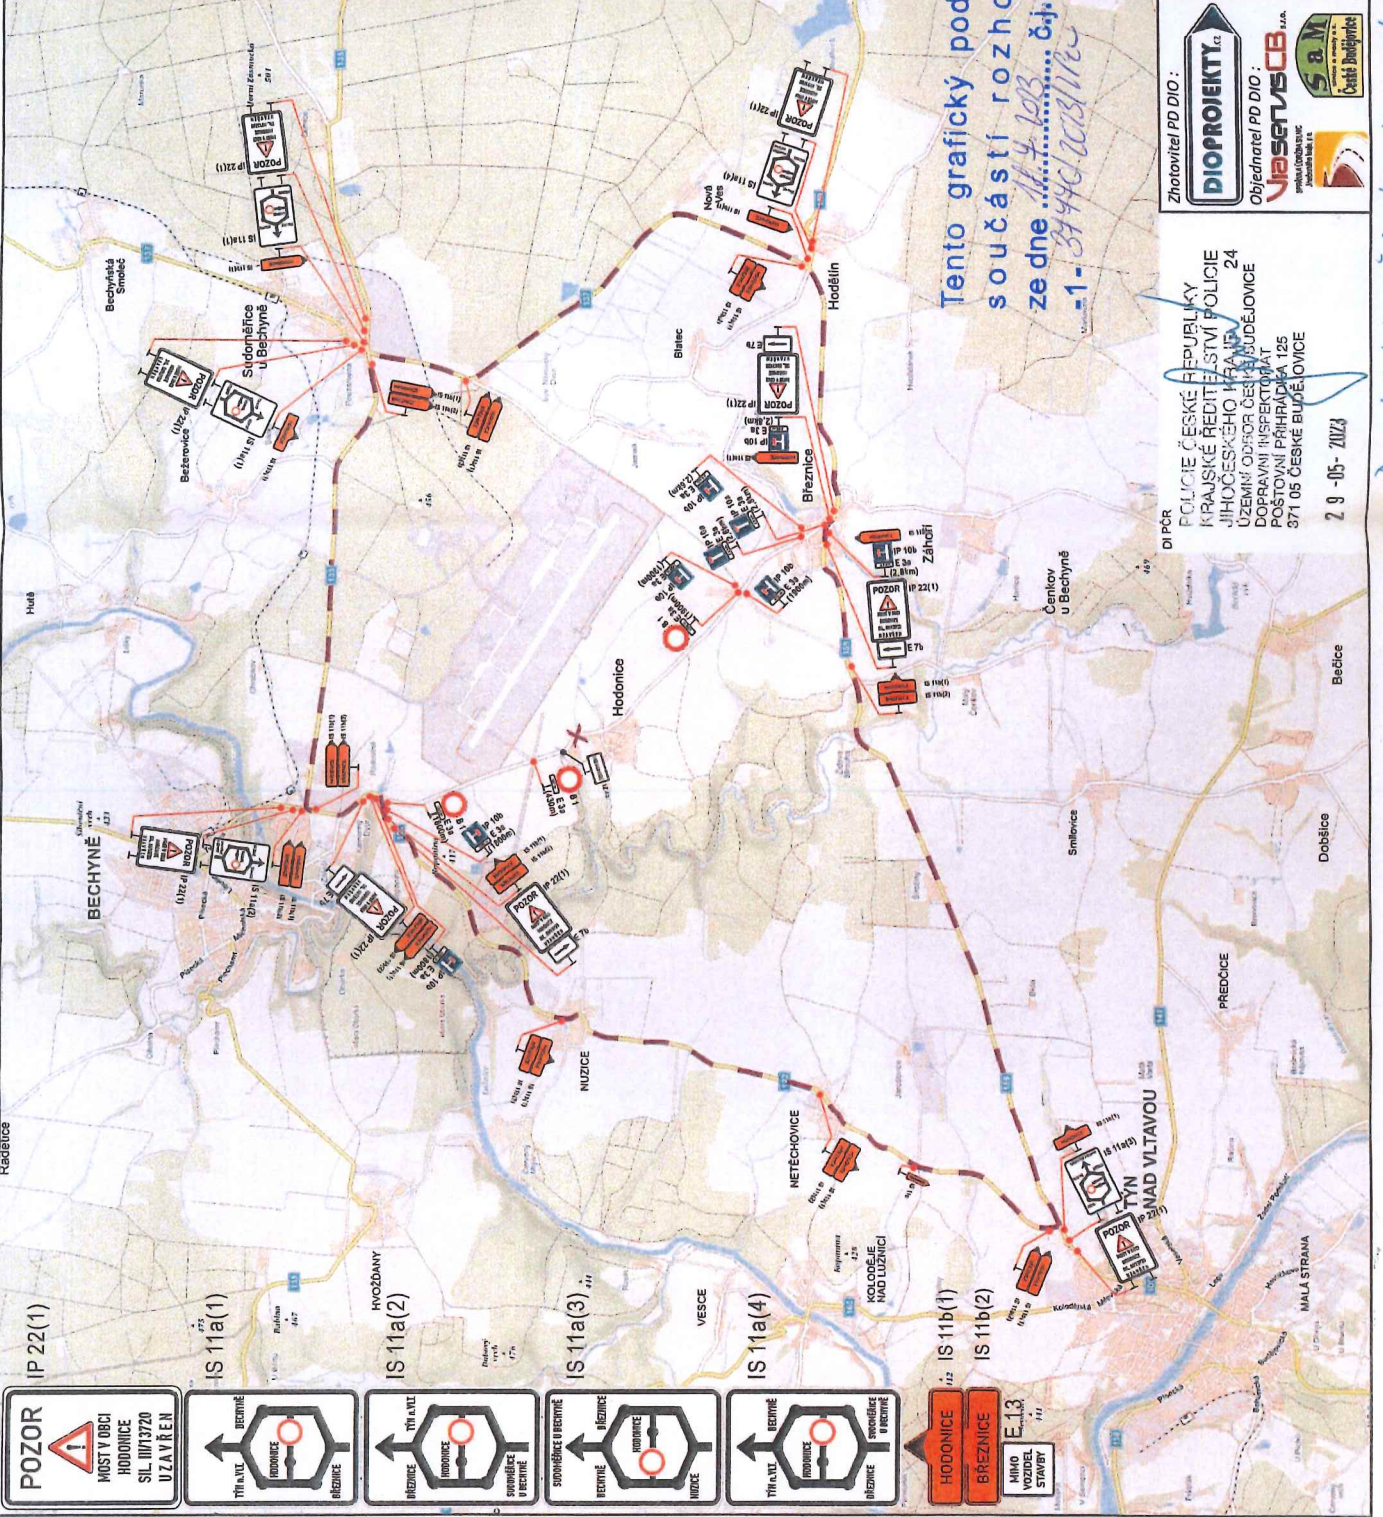


# MĚSTSKÝ ÚŘAD TABOR - 132 Zedová

Tento grafický podklad je  
součástí rozhodnutí  
ze dne 16. 4. 2023 č.j. S-META  
- 1 - 37446/2023/12

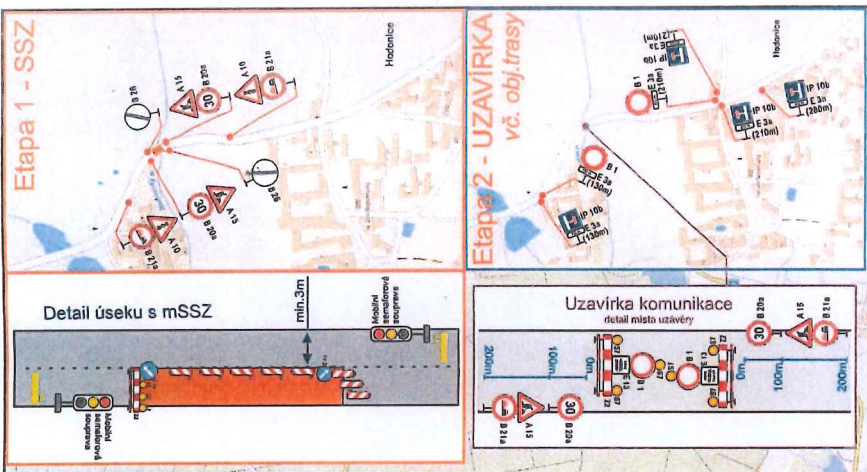

Zhotovitel PD DIO : **DIOPROJEKTY, s.r.o.**  
 Objednatel PD DIO : **VIA SERVIS CB, s.r.o.**  
 Dopravně inženýrské opatření:  
**Mosť ev. č. 13720-1 přes Luční potok před Hodonícem I**  
 Zadavatel: Správa a údržba silnic Jihočeského kraje, p.o.  
 Zhotovitel: SA M silnice s.r.o., závod České Budějovice  
 Vypracoval: Michal Jířánek Dne: 09.05.2023 Verze: 1  
 Email: info@dioprojekty.cz Počet: 5/3 Počet listů: 1  
 Telefon: +420 608 860 896 Poznámky: Etapa 1-SSZ a 2-uzavírka

DI PCR  
 POLICIE ČESKÉ REPUBLIKY  
 KRAJSKÉ ŘEDITELSTVÍ POLICIE  
 JIHOČESKÉHO KRAJE  
 ÚZEMNÍ ODRAB ČESKÉ BUDĚJOVIC  
 DOPRAVNÍ INSPEKCI  
 POŠTOVNÍ PŘÍHRADKA 128  
 371 05 ČESKÉ BUDĚJOVICE  
 2.9.05-2023

Dw P.G. 2023; č.j.: 402-40-866/ 07-2021-2026