Tento grafický podklad je součástí rozhodnutí ze dne 16. 9. 2020 č.j. S-META 1-47612/2020/SMar

MĚSTSKÝ ÚŘAD TÁBOR
- 116 -

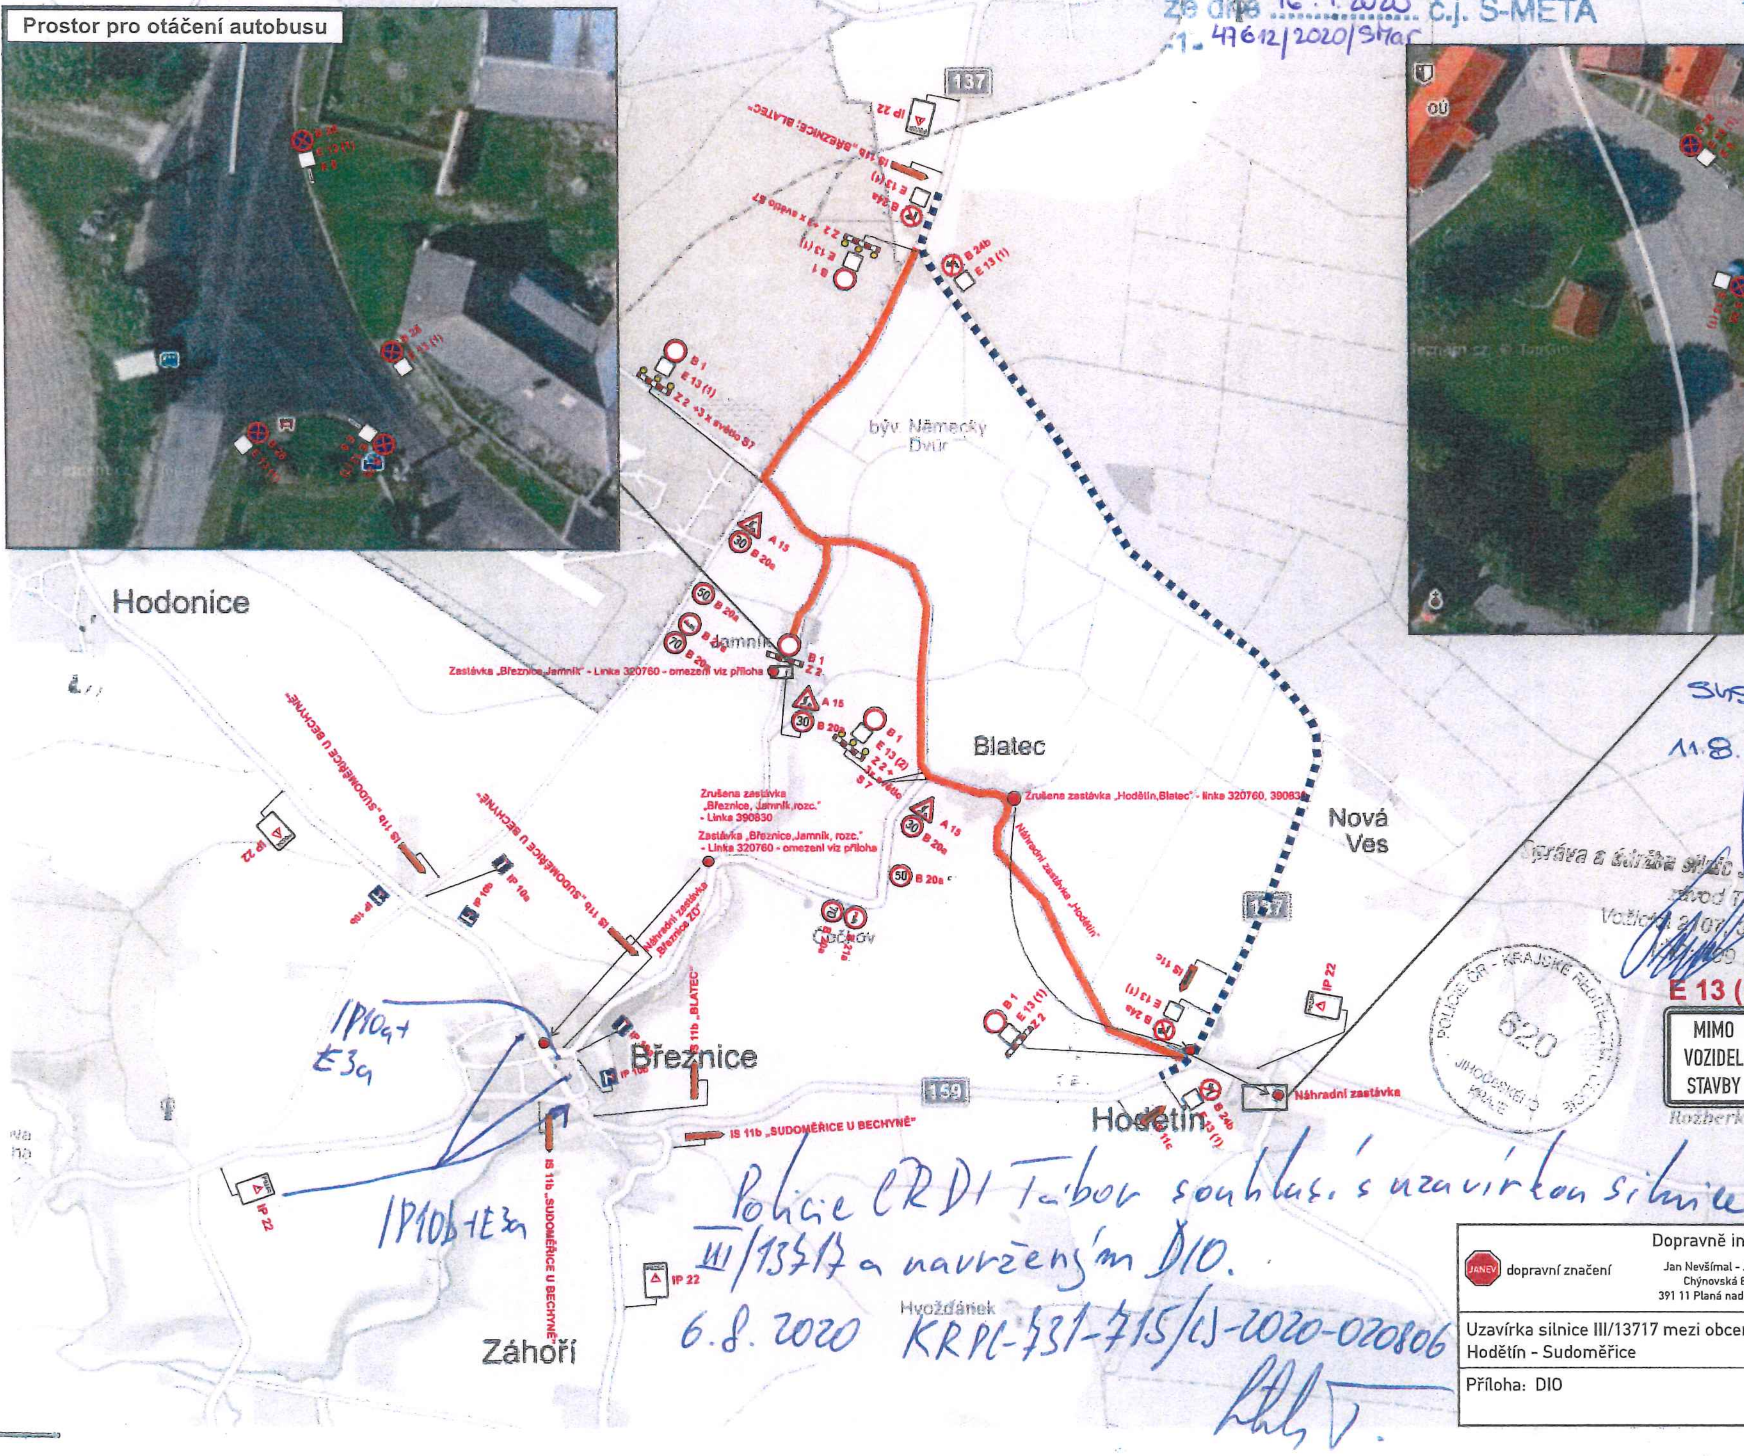

IP 22

POZOR

SILNICE III/13717 MEZI KŘIŽOVATKAMI S KOMUNIKACEMI II/159 a II/137 UZAVŘENA

E 13 (1)

MIMO VOZIDEL STAVBY

E 13 (2)

MIMO VOZIDEL S POVOLENÍM STAVBY

Legenda:
- autobusová zastávka
- úplná uzavírka
- objízdná trasa
A 15 - navržené přechodné dopravní značení při budování napojení

Správa a údržba silnic Jihočeského kraje, závod TÁBOR, Vožická 2107, 390 41 Tábor, 389 71 641

Svs tk 12165/2020
11.8.2020 za SÚS:

POLICIE ČR - KRAJSKÉ ŘEDITELSTVÍ POLICIE JIHOČESKÉHO KRAJE 620

IP10a + E3a

IP10b + E3a

Policie ČR DI Tábor souhlasí s uzavírkou silnice III/13717 a navrženým DIO.
6. 8. 2020 KRPC-731-715/ČJ-2020-020806

Dopravně inženýrské opatření			
JANEV dopravní značení	Jan Nevšímal - JANEV, Chýnovská 852, 391 11 Planá nad Lužnicí	Provozovna Planá 85, 370 01 České Budějovice, tel: 739 633 969	www.janev.cz
Uzavírka silnice III/13717 mezi obcemi Hodětín - Sudoměřice		Objednatel:	COLAS a.s.
		Vypracoval:	Martin Vacek
Příloha: DIO		Datum:	07/2020
		Stupeň:	