

MĚSTSKÝ URAD ZÁVOD TÁBOR
 VOZÍČKA 2107, 380 41 TÁBOR
 TÁBOR Koutek
 IČO: 709 71 634


*SNS JČK 12168/2020
 11.8.2020 ZA SNS*

Tento grafický podklad je součástí rozhodnutí ze dne 18.9.2020 č.j. S-META 4761/2020/star



- Legenda:
- autobusové zastávka
 - úpíká uzavřena
 - objízdná trasa
 - A 13 - navržené přechodné dopravní značení při uzavření napojení

Dopravně inženýrské opatření		www.janev.cz	
Jan Neveštal - JANEV		Provozovna Planě 85	
Chýnovská 652		370 01 České Budějovice	
tel: 739 633 859		tel: 739 633 859	
391 11 Planě nad Lužnicí		Objednatel:	COLAS a.s.
dopravní značení		Vypracoval:	Martin Vacek
Uzavírka silnice III/13718 mezi obcemi Břežnice - Blatec		Datum:	07/2020
Příloha: DIO		Služeb:	

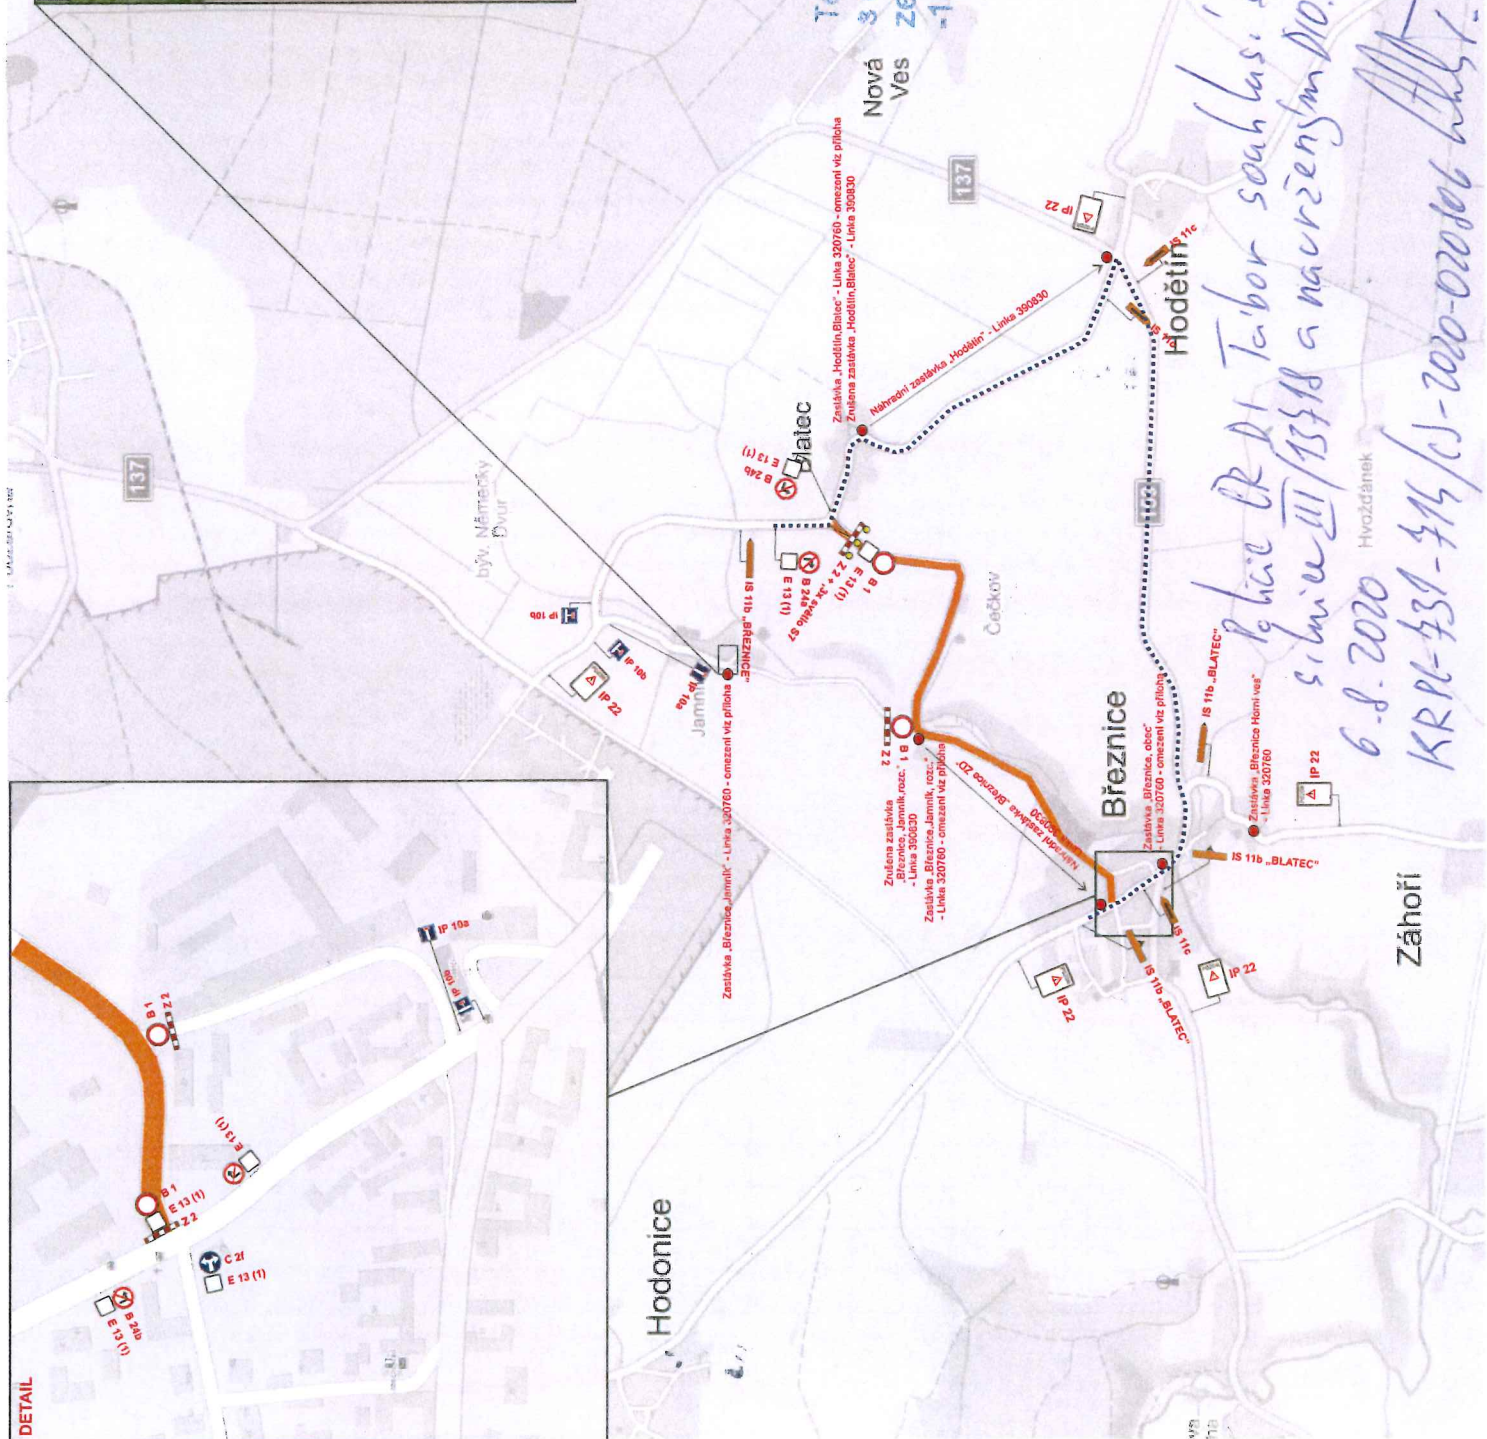

*Police ČR D1 Tabor souhlasí s uzavírkou silnice III/13718 a navrženým DIO.
 6.8.2020
 KRPL-431-414/DJ-2020-02006*

Hodonice

Záhoří