






Navrhované úpravy

-  vozovka
-  kamenná dlažba
-  chodník – betonová dlažba tl.60mm
-  chodník – úpravy pro nevidomé
-  vegetační úpravy


Stávající inženýrské sítě

- hranice KN
- kanalizace
- vodovod
- veřejné osvětlení
- kabely NN
- kabely VN
- ochranné pásmo ČEPRO

Navržené inženýrské sítě – samostatné projekty

- kanalizace
- vodovod

Policie (R) Pl. Tábor souhlasí s vydáním stavebního povolení na akci "Technická vybavenost pro výstavbu RD, Breznice, sever-2. stavba". Souhlasíme s navrženými technickými dopravními změnami. Policie (A) Pl. Tábor si vyhrazuje právo dopravní změny doplnit či změnit. 3.2.2017 KRP-586-54/101-01006

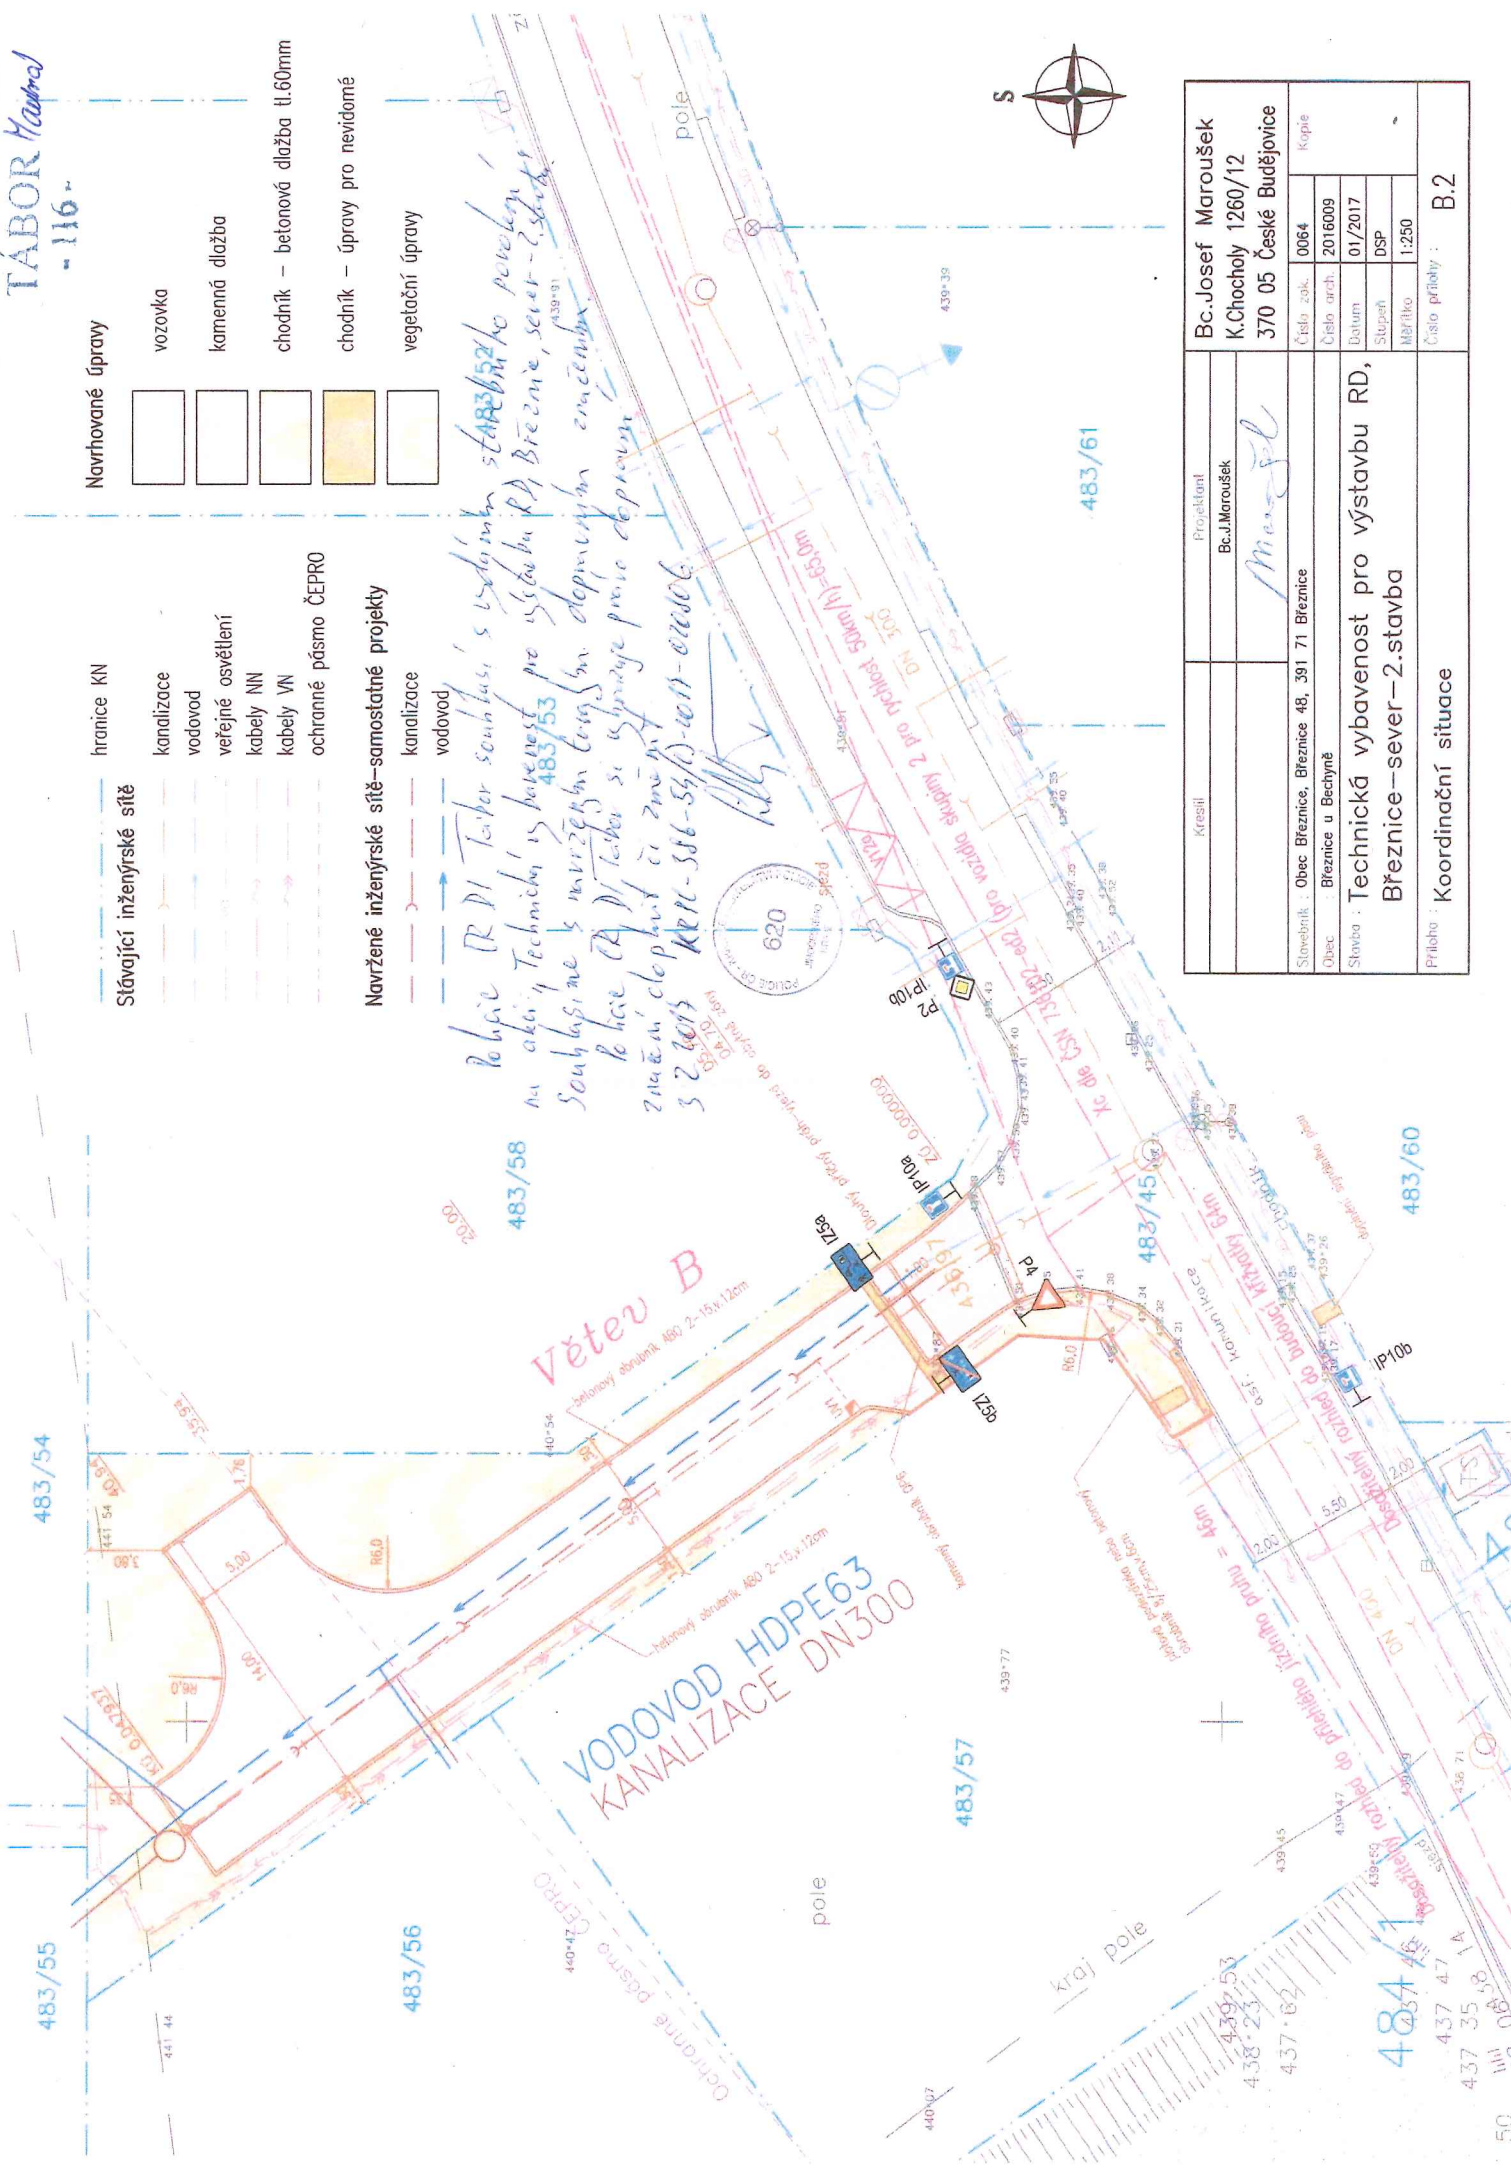

Kreslil	Projektant	Bc. Josef Maroušek			
		K. Chocholey 1260/12			
		370 05 České Budějovice			
Stavebník	Obec Breznice, Breznice 48, 391 71 Breznice	Číslo zák.	0064	Kopie	
Obec	Breznice u Bechyně	Číslo arch.	2016009		
Stavba	Technická vybavenost pro výstavbu RD, Breznice – sever – 2. stavba	Datum	01/2017		
		Stupeň	DSP		
		Mřítko	1:250		
Příloha	Koordinační situace	Číslo přílohy	B.2		