

Tento grafický podklad je součástí rozhodnutí ze dne 25.3.2025 č.j. S-META-6-14637/2025/HVdr

**MĚSTSKÝ ÚRAD  
TÁBOR**  
- 76 -

5.3.2025  
č.j. ÚPK-24999-L/07-2025 - DOPROG.

Jihočeský úřad pro krajské redirektory  
627

Dopravně inženýrské opatření	
dopravní značení	Jan Nevšlmal - JANEV Chýňovská 852 391 11 Písně nad Lužnicí www.janev.cz macak@janev.cz KRAJE +420 732 054 704
Akce: Březnice, chodníky podél silnic v obci	Objednatel: <b>STRABAG</b>
Příloha:	Vypracoval: Jakub Macák Datum: 02/2025





# ETAPA I

Tento grafický podklad je součástí rozhodnutí ze dne 25.3.2025 č.j. S-META-6-14637/2025/TVbr

MĚSTSKÝ ÚŘAD  
TÁBOR  
-76-

Schéma pracovního místa technika na komunikaci

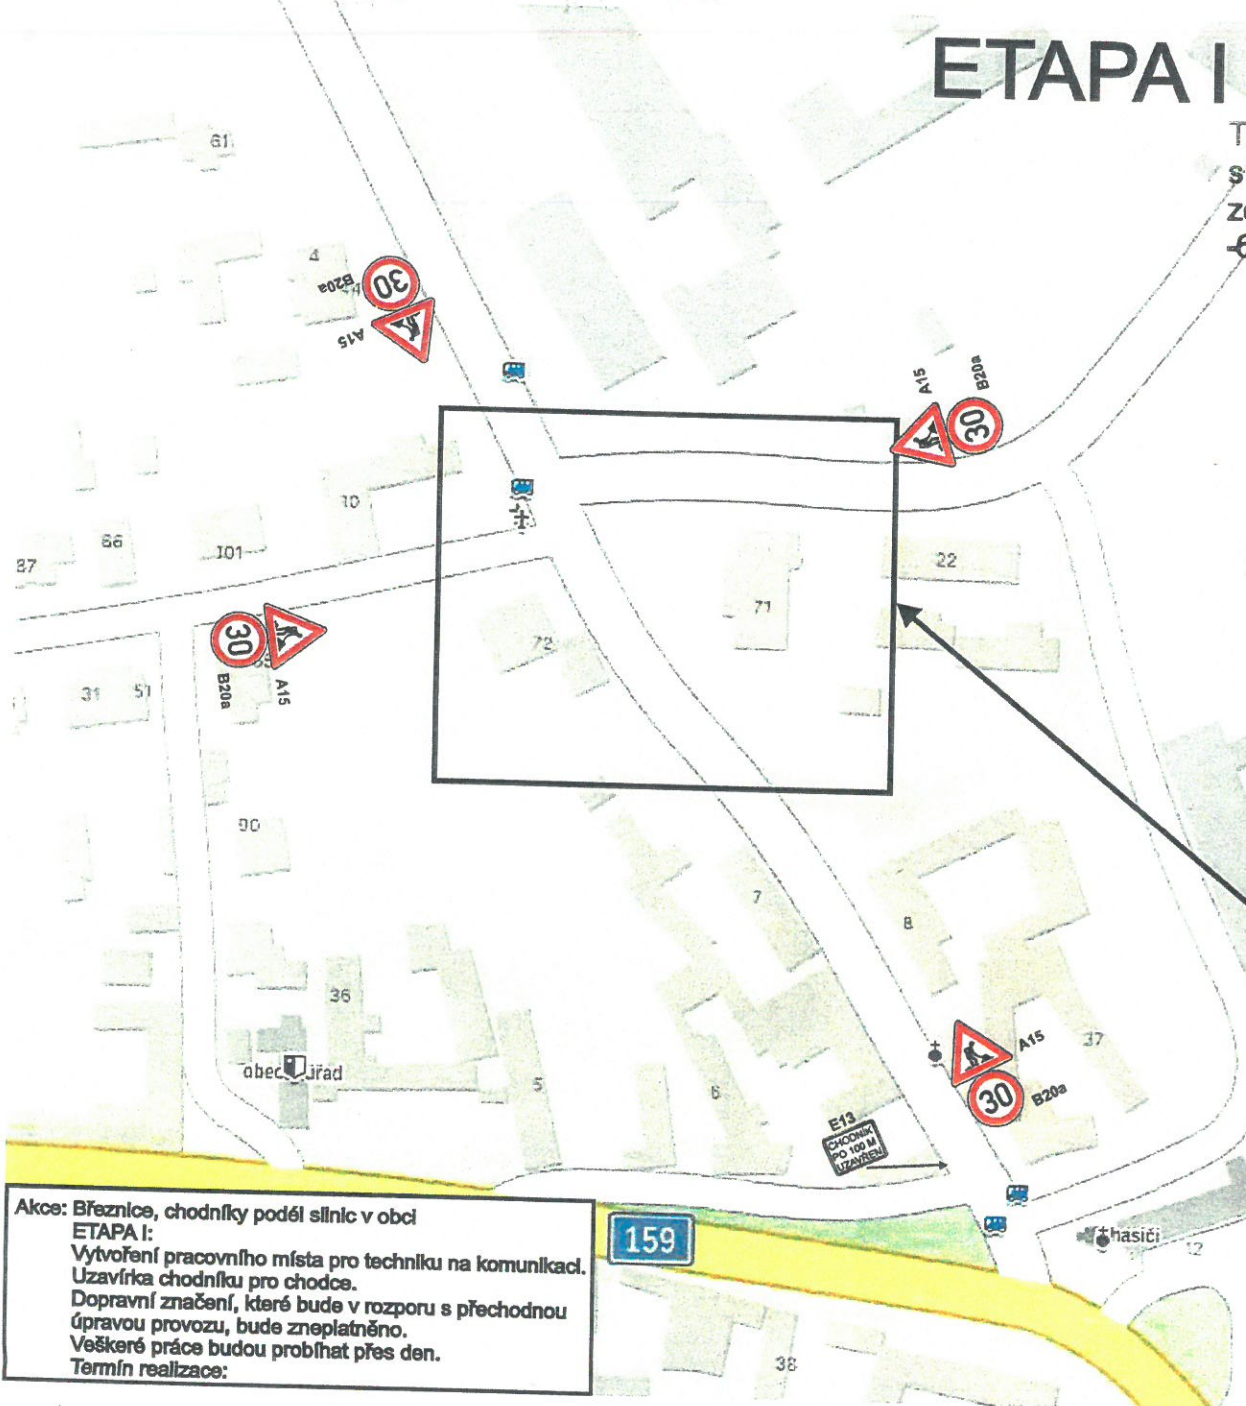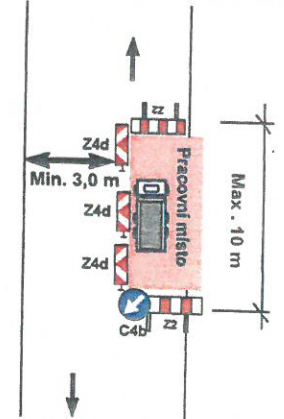

Akce: Březnice, chodníky podél silnic v obci  
ETAPA I:  
Vytvoření pracovního místa pro techniku na komunikaci.  
Uzavírka chodníku pro chodce.  
Dopravní značení, které bude v rozporu s přechodnou úpravou provozu, bude zneplatněno.  
Veškeré práce budou probíhat přes den.  
Termín realizace:


5.3.2025  
č.j.: WPC-27949-2/07-2025 - ovdac








# ETAPA II

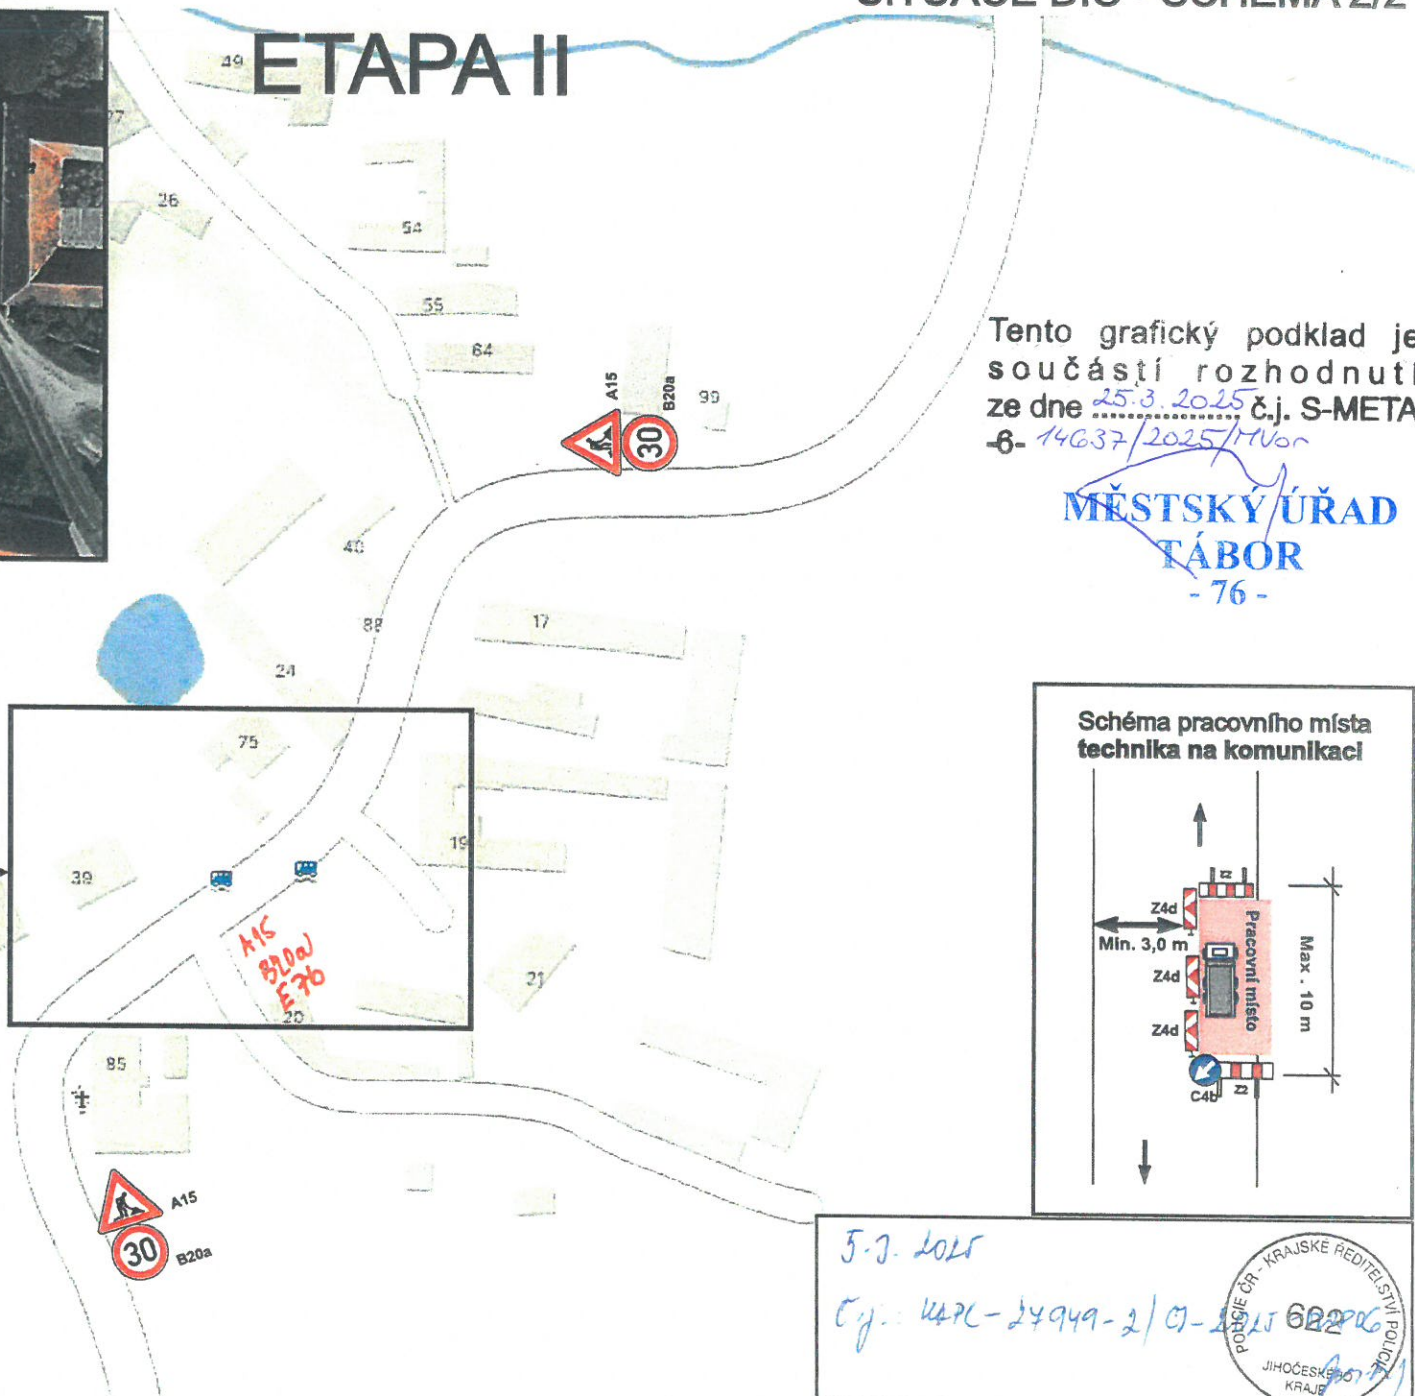

Tento grafický podklad je součástí rozhodnutí ze dne 25.3.2025 č.j. S-META-6-14037/2025/MV or

**MĚSTSKÝ ÚŘAD  
TÁBOR**  
- 76 -

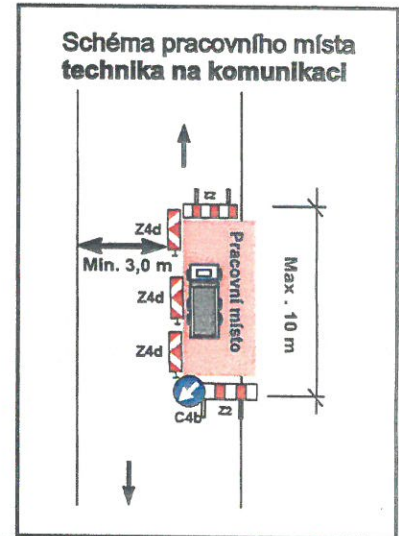

Akce: Březnice, chodníky podél silnic v obci  
ETAPA II:  
Vytvoření pracovního místa pro technika na komunikaci.  
Zastávka BUS zůstane přístupná.  
Dopravní značení, které bude v rozporu s přechodnou úpravou provozu, bude zneplatněno.  
Veškeré práce budou probíhat přes den.  
Termín realizace:

5.3.2025  
č.j.: 4476-24949-2 / 0-2025 682206  
POLICIE ČR - KRAJSKÉ ŘEDITELSTVÍ POLICIE  
JIHOČESKÝ KRAJ